Regione Autonoma della Valle d'Aosta

Comune di Pontey

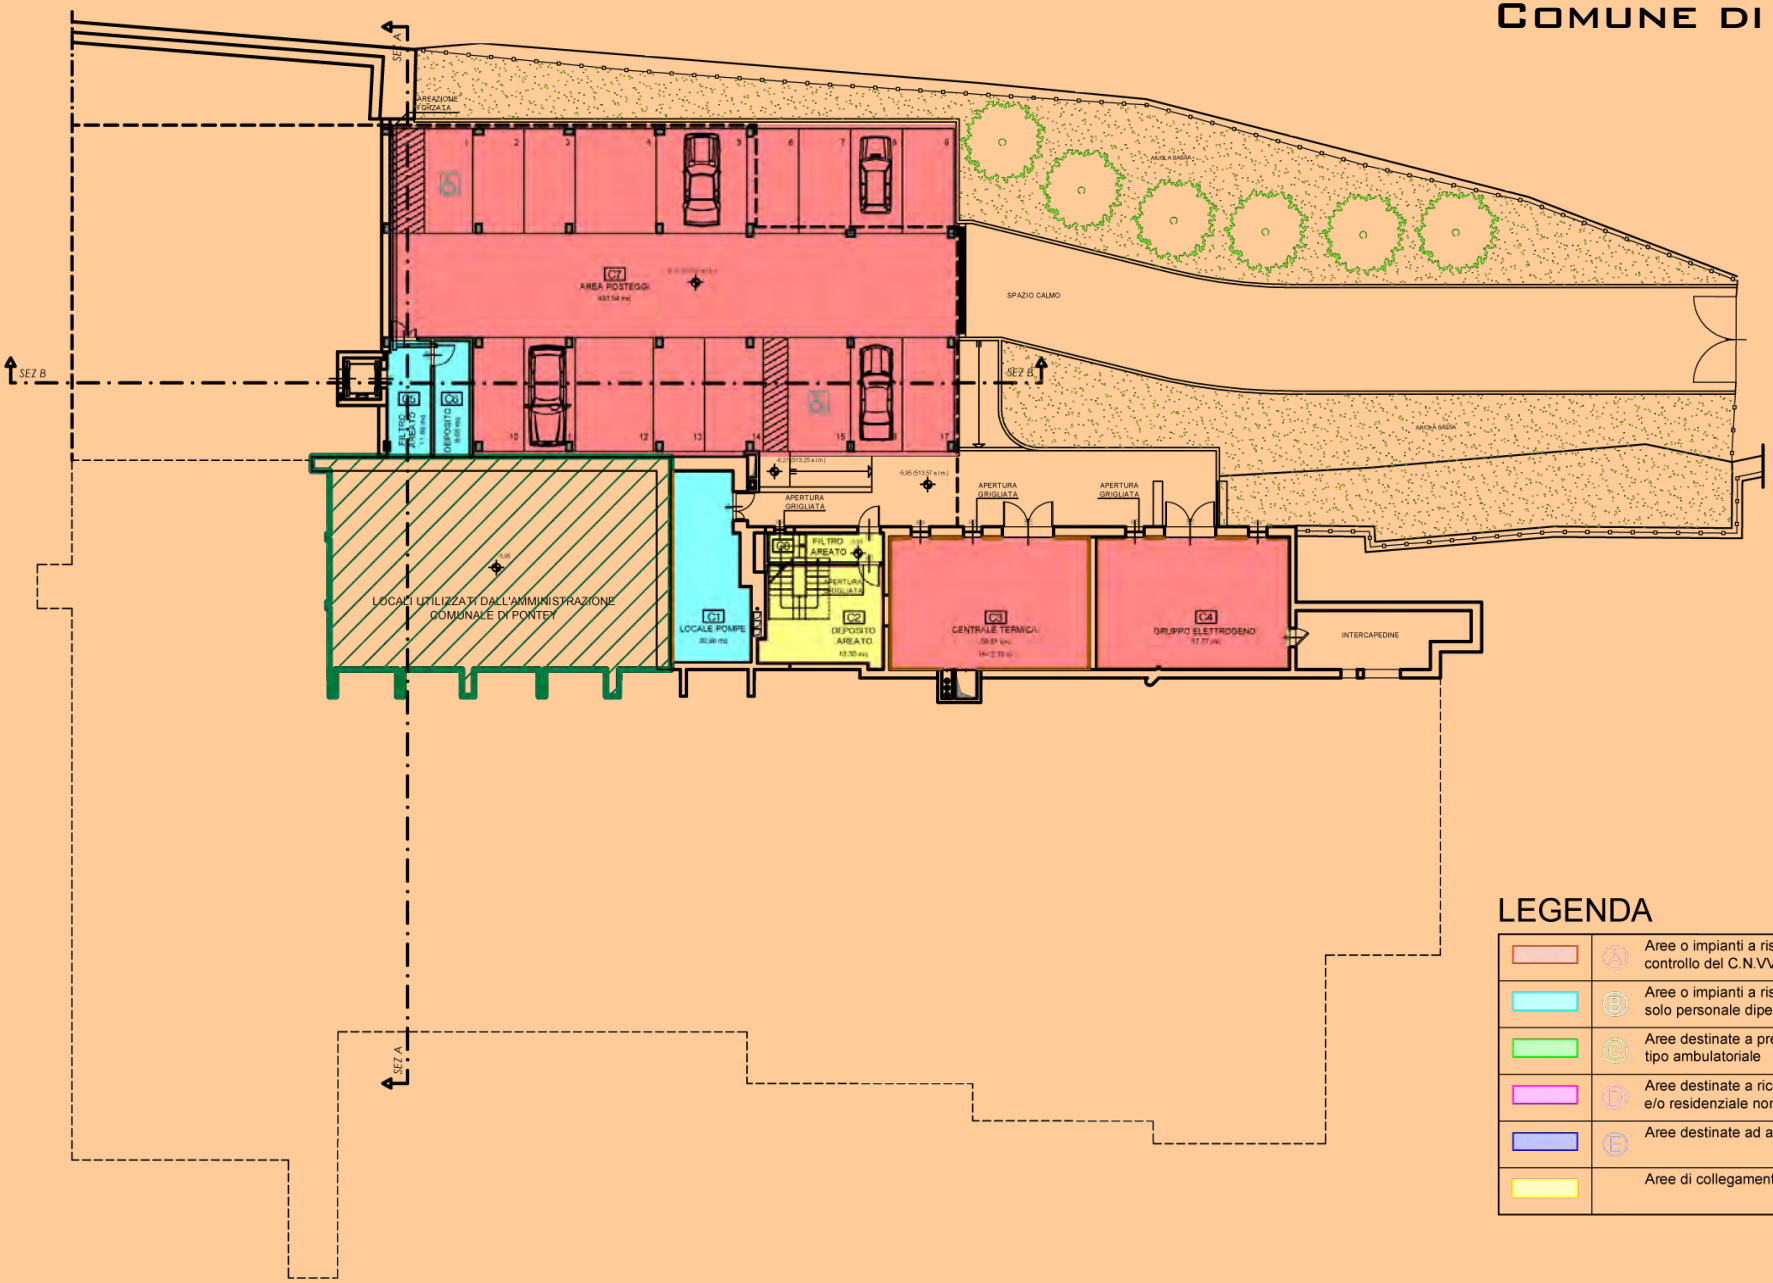

LEGENDA

	A	Aree o impianti a rischio specifico soggette al controllo del C.N.VV.F.
	B	Aree o impianti a rischio specifico accessibili al solo personale dipendente
	C	Aree destinate a prestazioni medico-sanitarie di tipo ambulatoriale
	D	Aree destinate a ricovero in regime ospedaliero e/o residenziale nonchè adibite ad unità speciali
	E	Aree destinate ad altri servizi pertinenti
		Aree di collegamento

Piano seminterrato -2 - progetto